




• **DOPRAVNÍ ZNAČENÍ** •
PROJEKTY REALIZACE PRONÁJEM




Vypracoval: Michal Gregor tel.: 777 690 025, e-mail: gregor@adsum.cz	Zodpovědný projektant, kontrola: Martin Frolík	 • DOPRAVNÍ ZNAČENÍ • PROJEKTY REALIZACE PRONÁJEM ADSUM spol. s r.o. Havlíčkova 923, 273 51 Unhošť provozovna: Lidická 7, 273 51 unhošť tel./fax: +420 312 698 482 mobil: +420 777 690 022 e-mail: adsum@adsum.cz http://www.adsum.cz <small>IČ: 451 44 991, DIČ: CZ 451 44 991, KB Kladno, č.ú. 807741141/0100 Společnost vedena od 21. února 1992 u Městského soudu v Praze, spisová značka C7462</small>
Investor: KRAJSKÁ SPRÁVA A ÚDRŽBA SILNIC Zborovská 11, 150 00 Praha 5		
Objednatel (stavebník): FRONĚK s.r.o. Zátiší 2488, 269 01 Rakovník		
Stavba: ŽEBRÁK - III/2352 A III/23512	Číslo zakázky: DIO-5-1/2026-II	
Objekt: Úplná uzavírka silnic III/2352 a III/23512 - oprava povrchu	Datum: 04/2026	
	Stupeň: RDS	
	Měřítko: -	
	Počet formátů: A4	
	Číslo přílohy:	Paré:

CELKOVÁ SITUACE

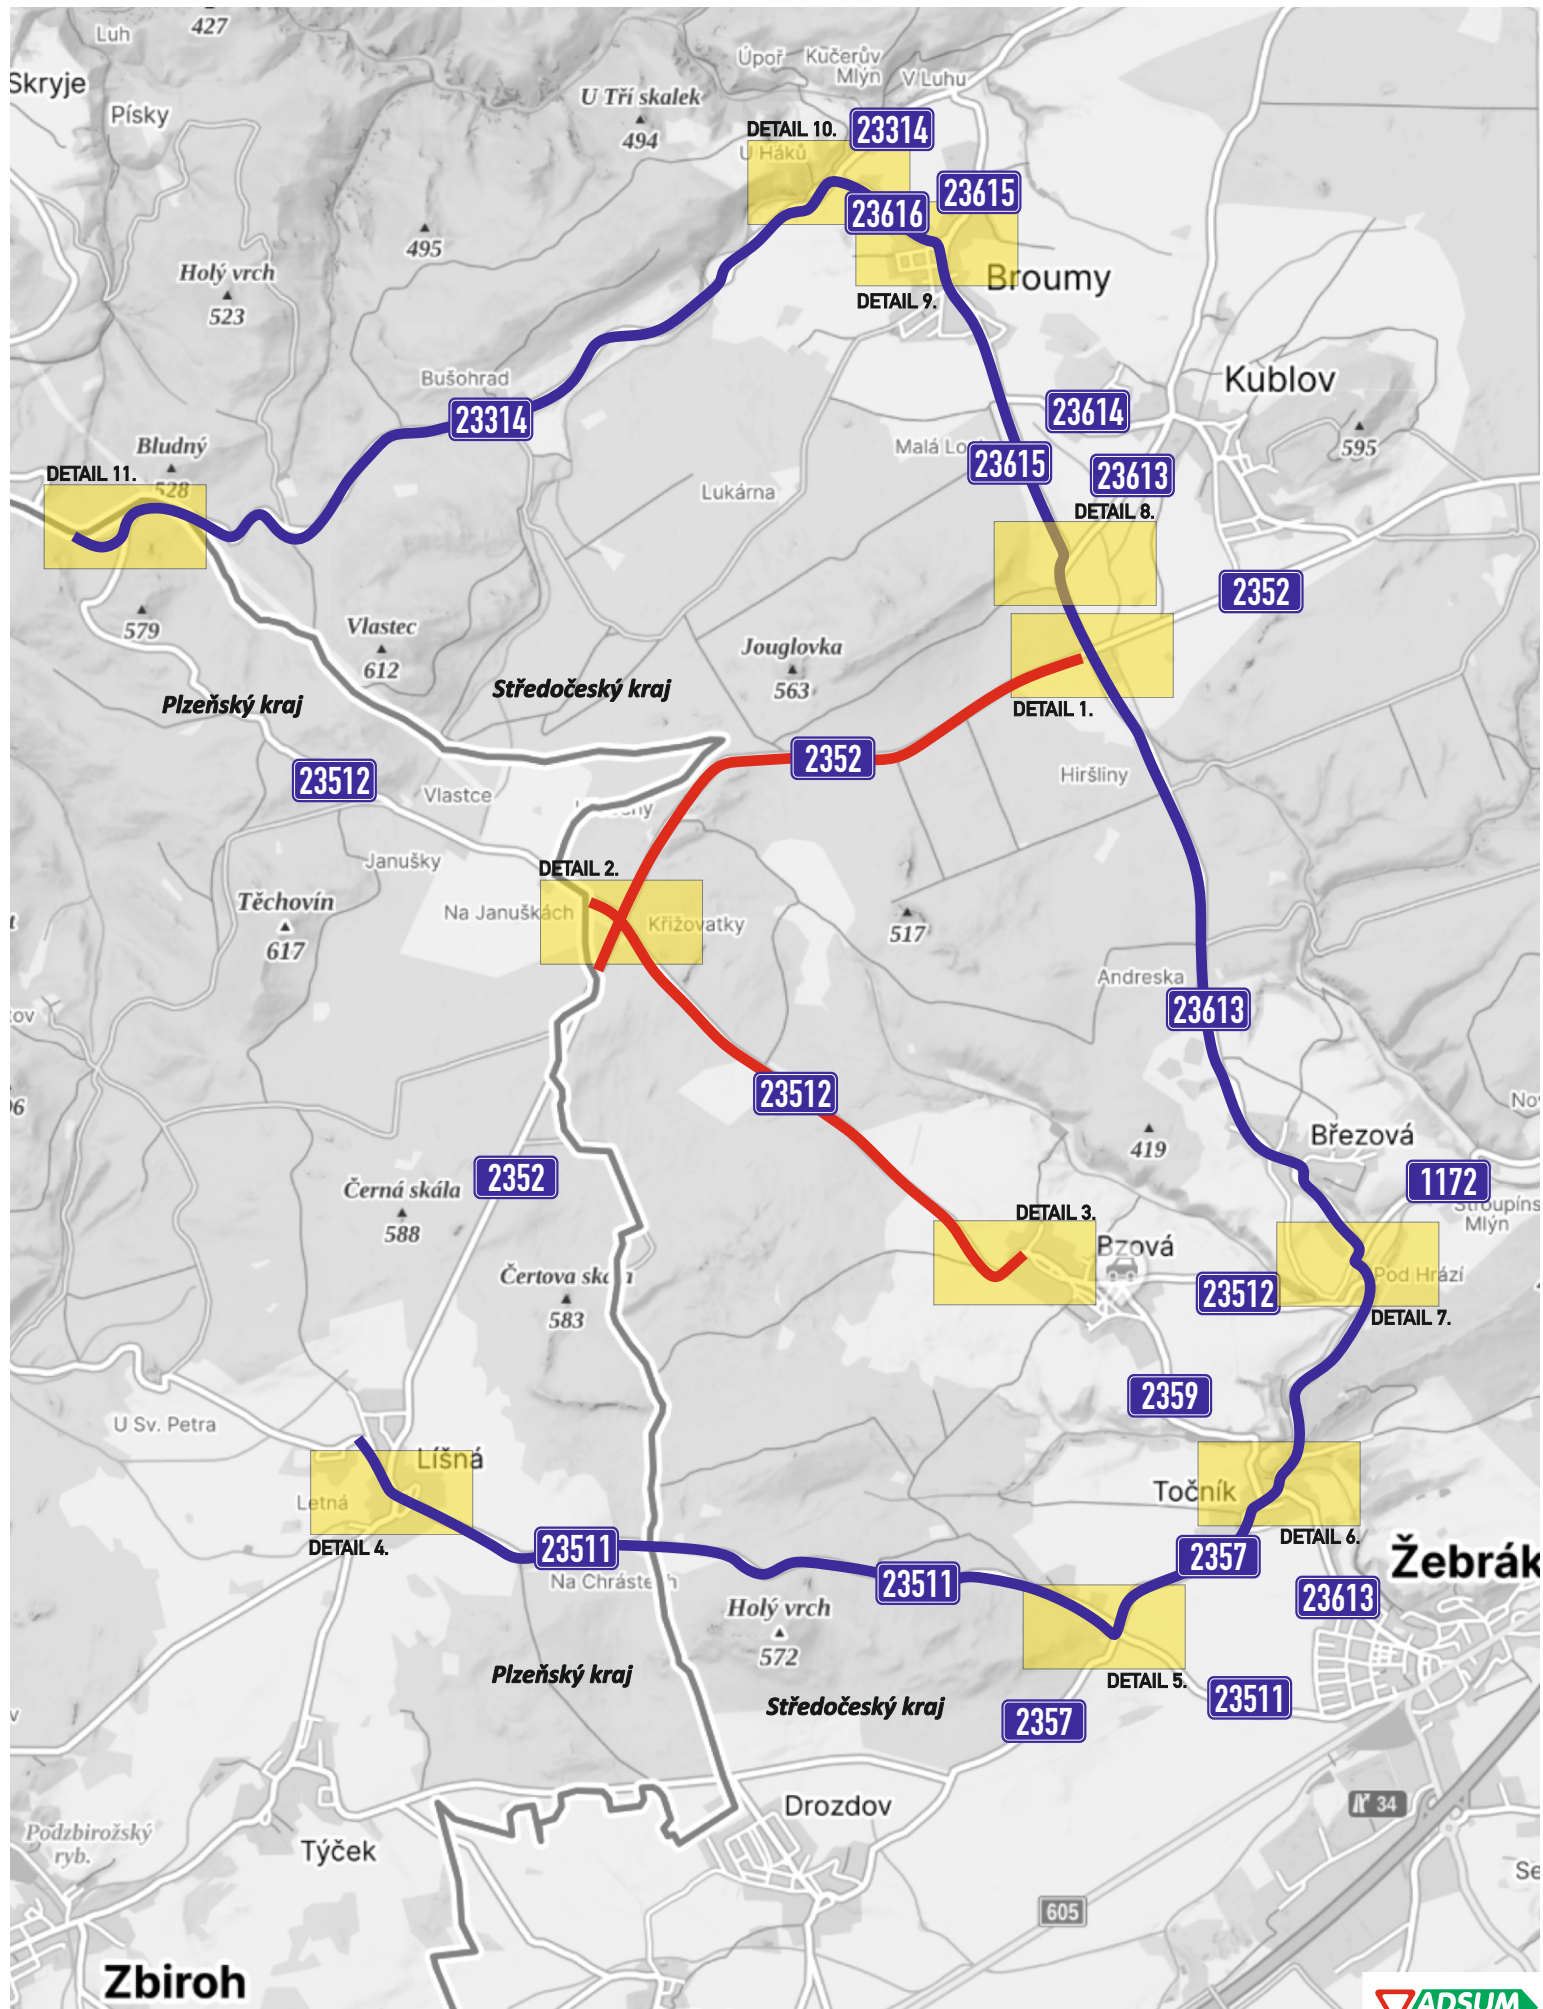


DETAIL KŘÍŽOVATEK S DZ


DETAIL 1.

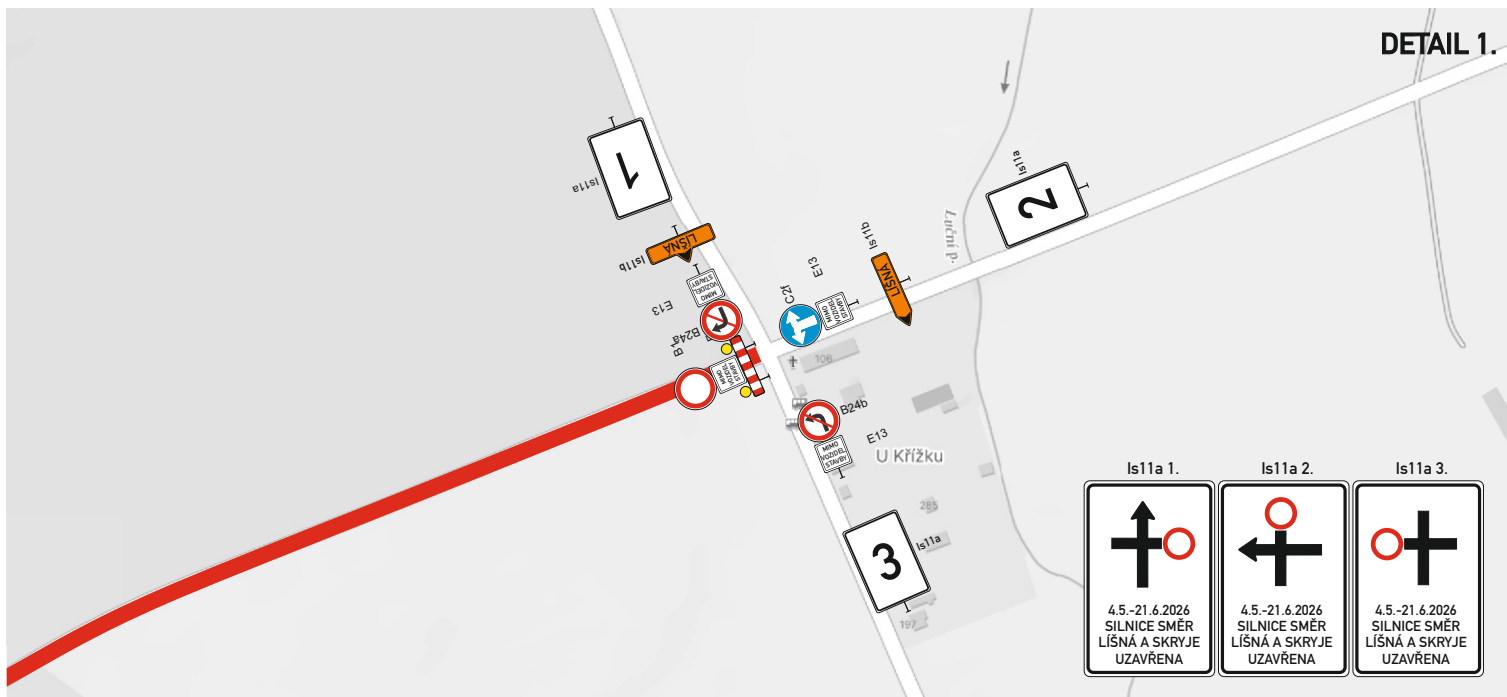

DETAIL 2.

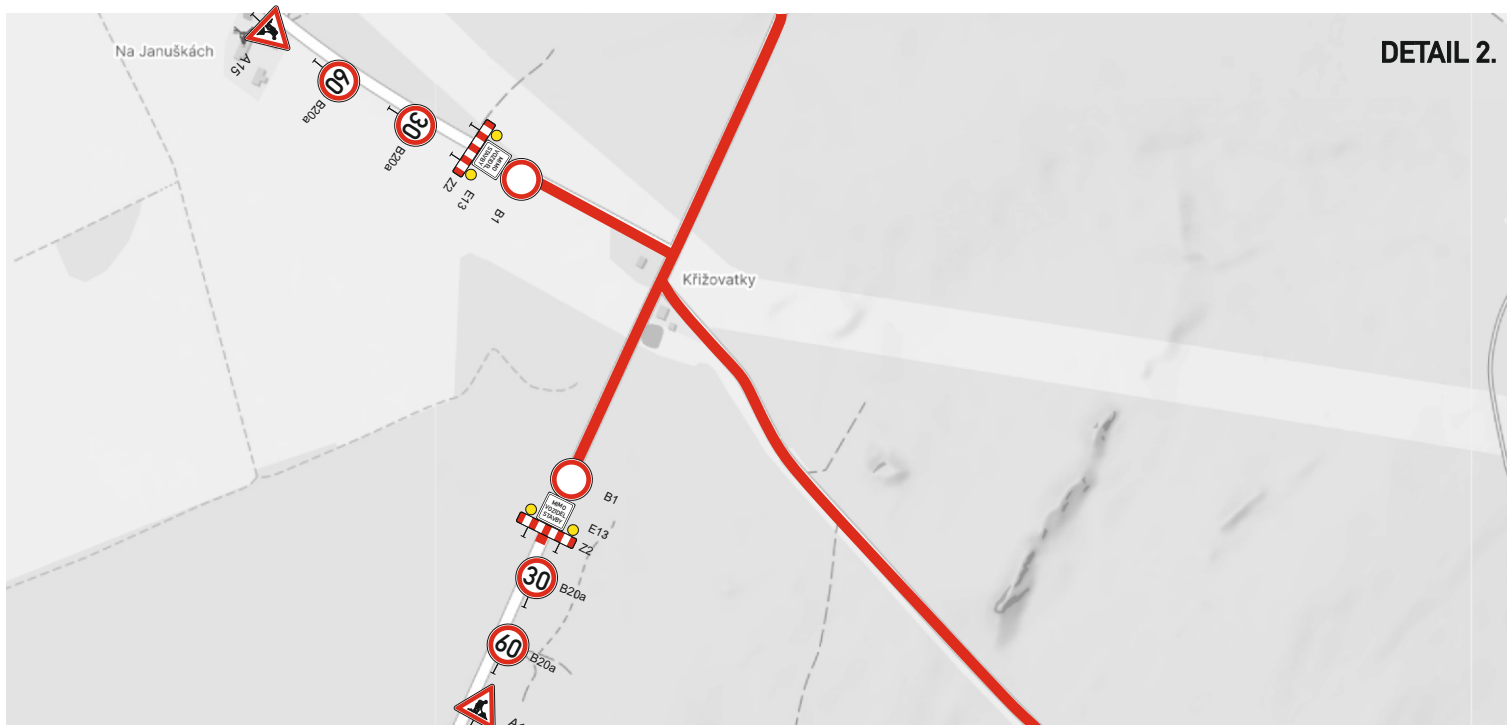


DETAIL 3.

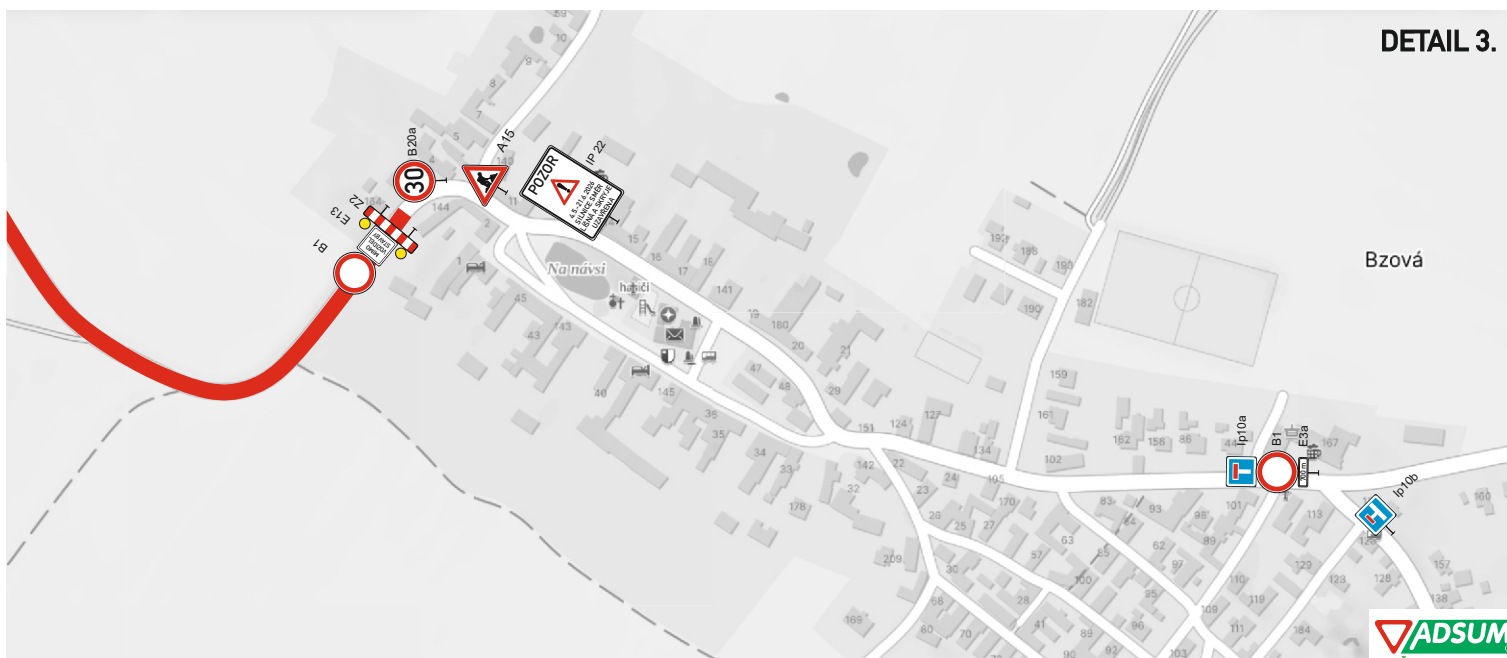

DETAIL PRACOVNÍHO MÍSTA S DZ


DETAIL 4.

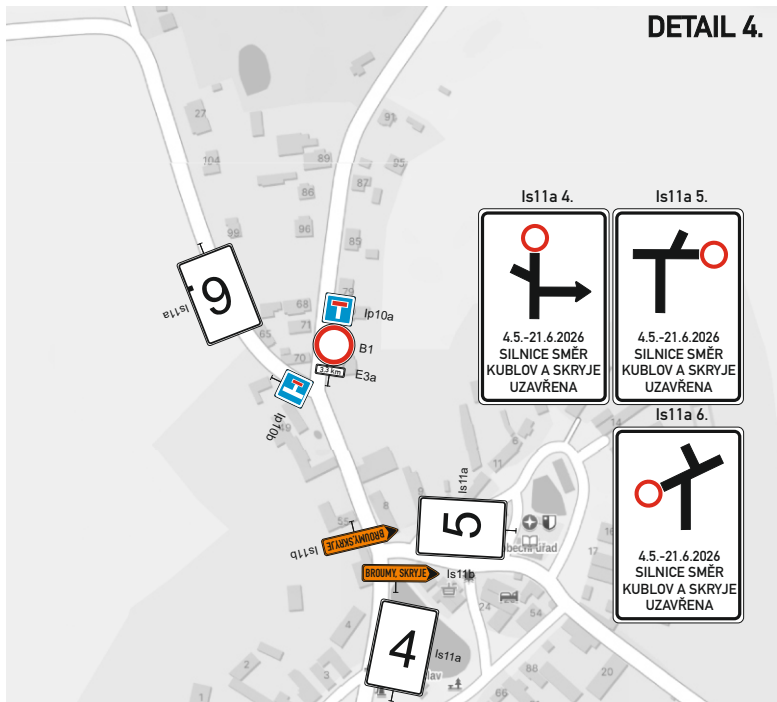


DETAIL 5.




DETAIL 6.

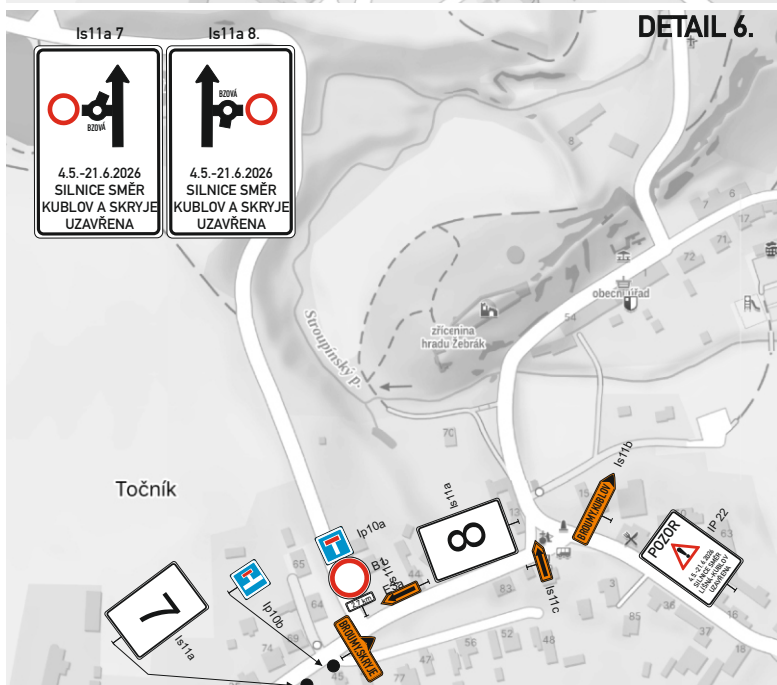


DETAIL 7.

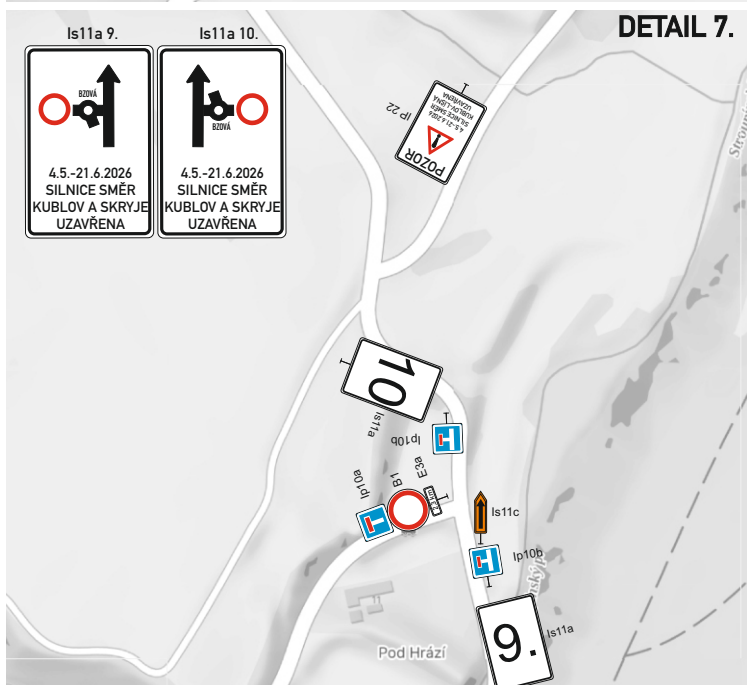

DETAIL 8.

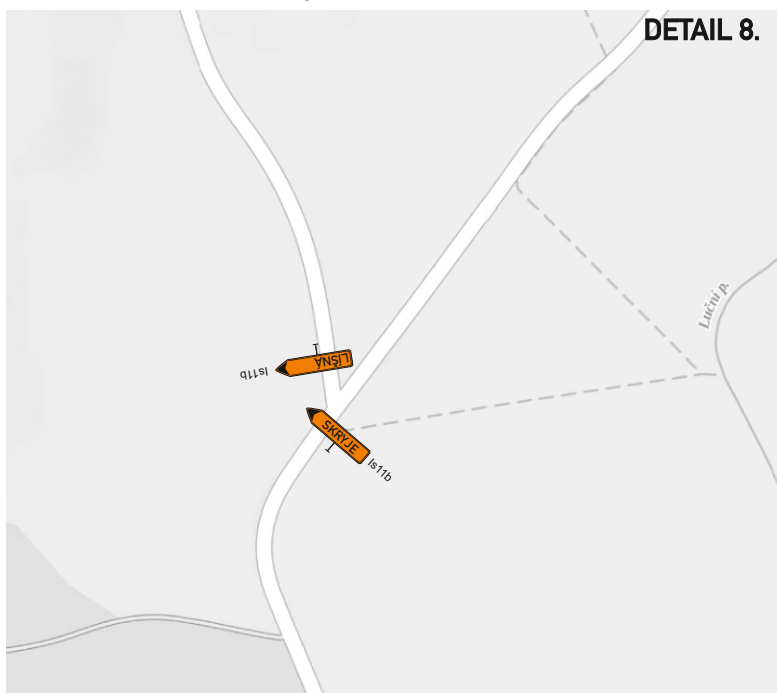

DETAIL 9.

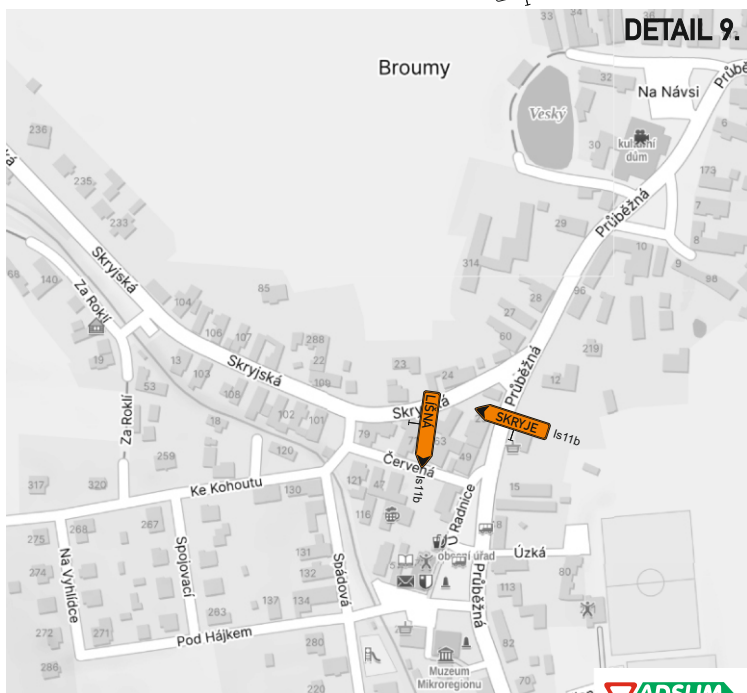

DETAIL KŘIŽOVATEK S DZ

