



UPLNÉ ZNĚNÍ ÚP LÍŠNÁ

VÝŘEZ 01

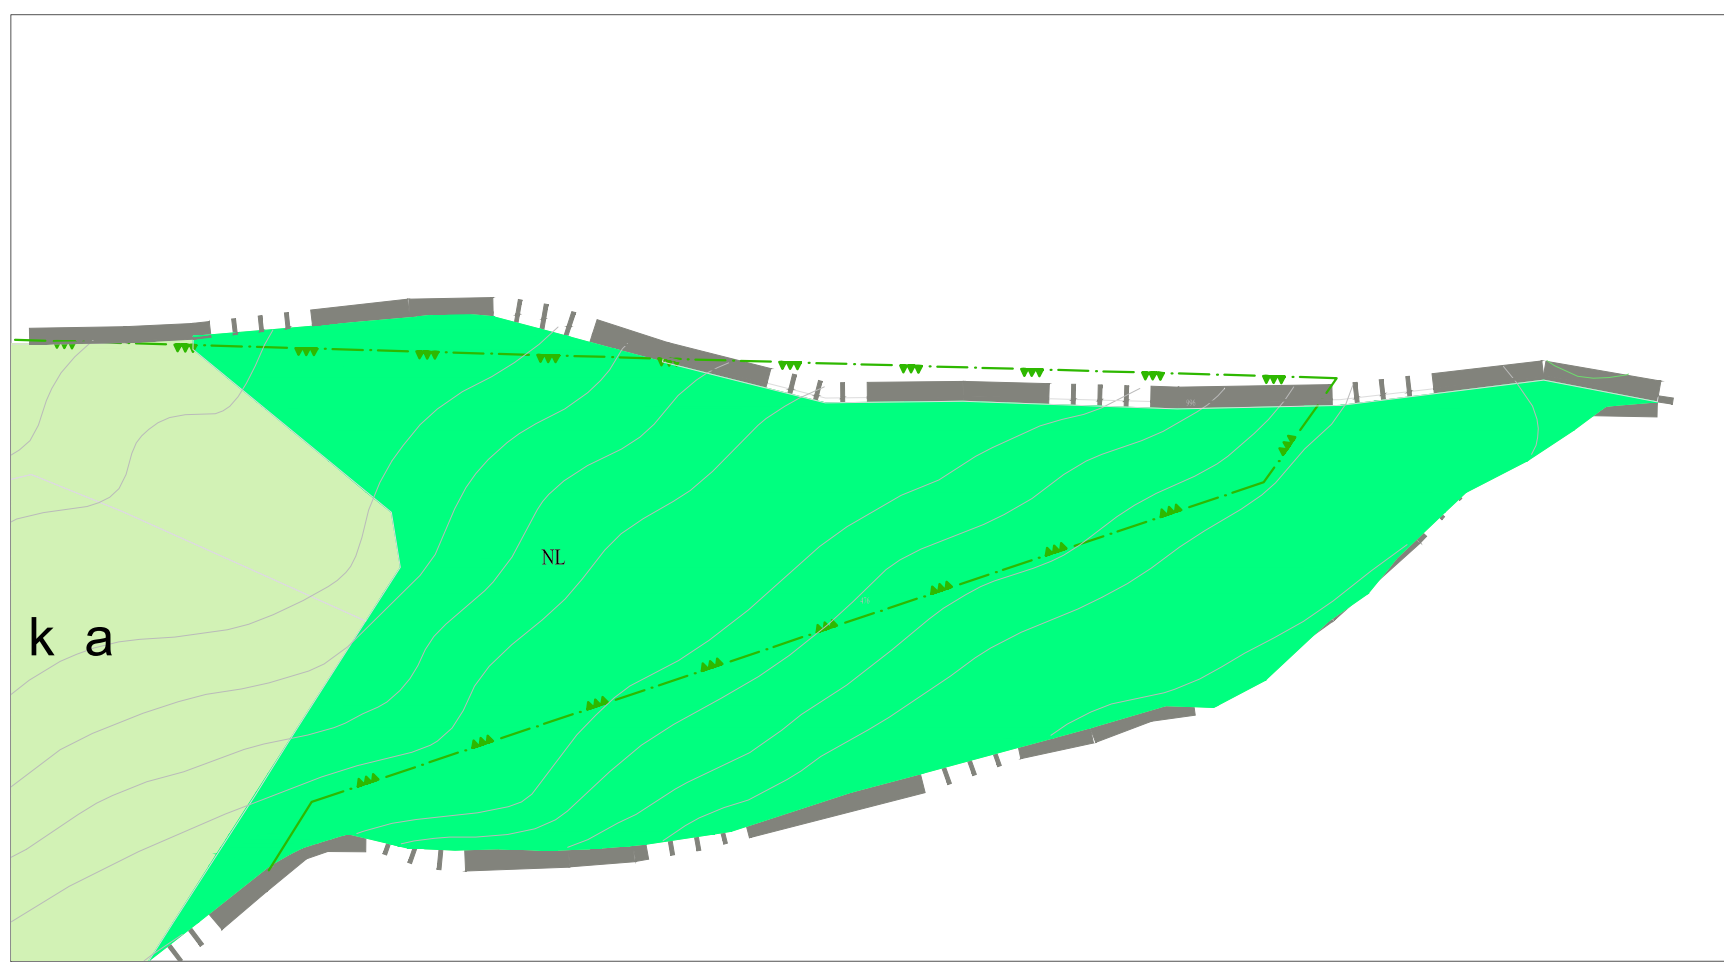

VÝŘEZ 02

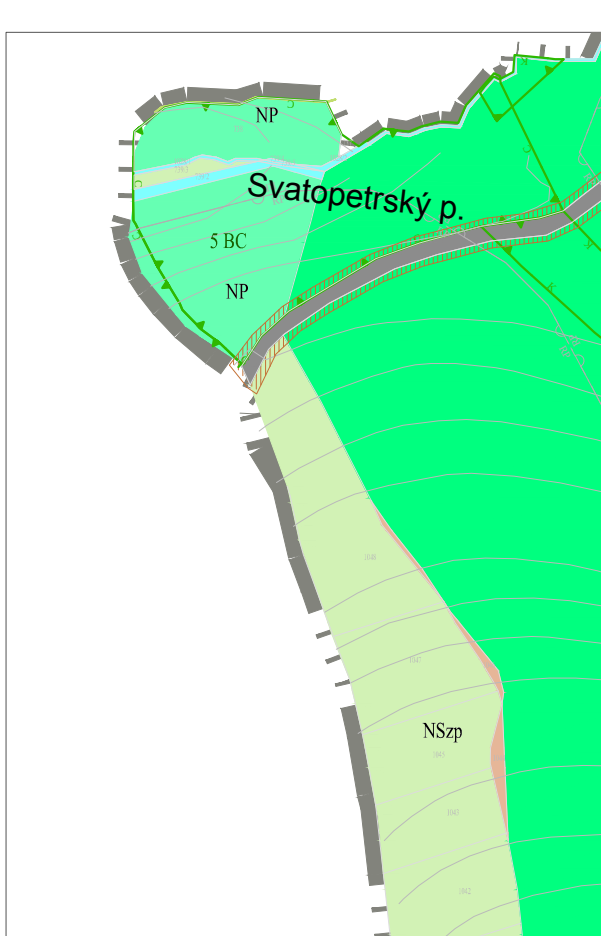

k.ú. Skryje nad Berouňkou (748790)

k.ú. Broumy (612871)

VÝŘEZ 01



Vlas

Vlastce

k.ú. Třebnuška (631795)

k.ú. Ostrovec u Těřešova (716162)

Terminy

VÝŘEZ 02


k.ú. Jablečno (655872)

k.ú. Zbiroh (791504)

k.ú. Týček (791491)

k.ú. Třenice (770744)

k.ú. Drozdov v Čechách (632601)

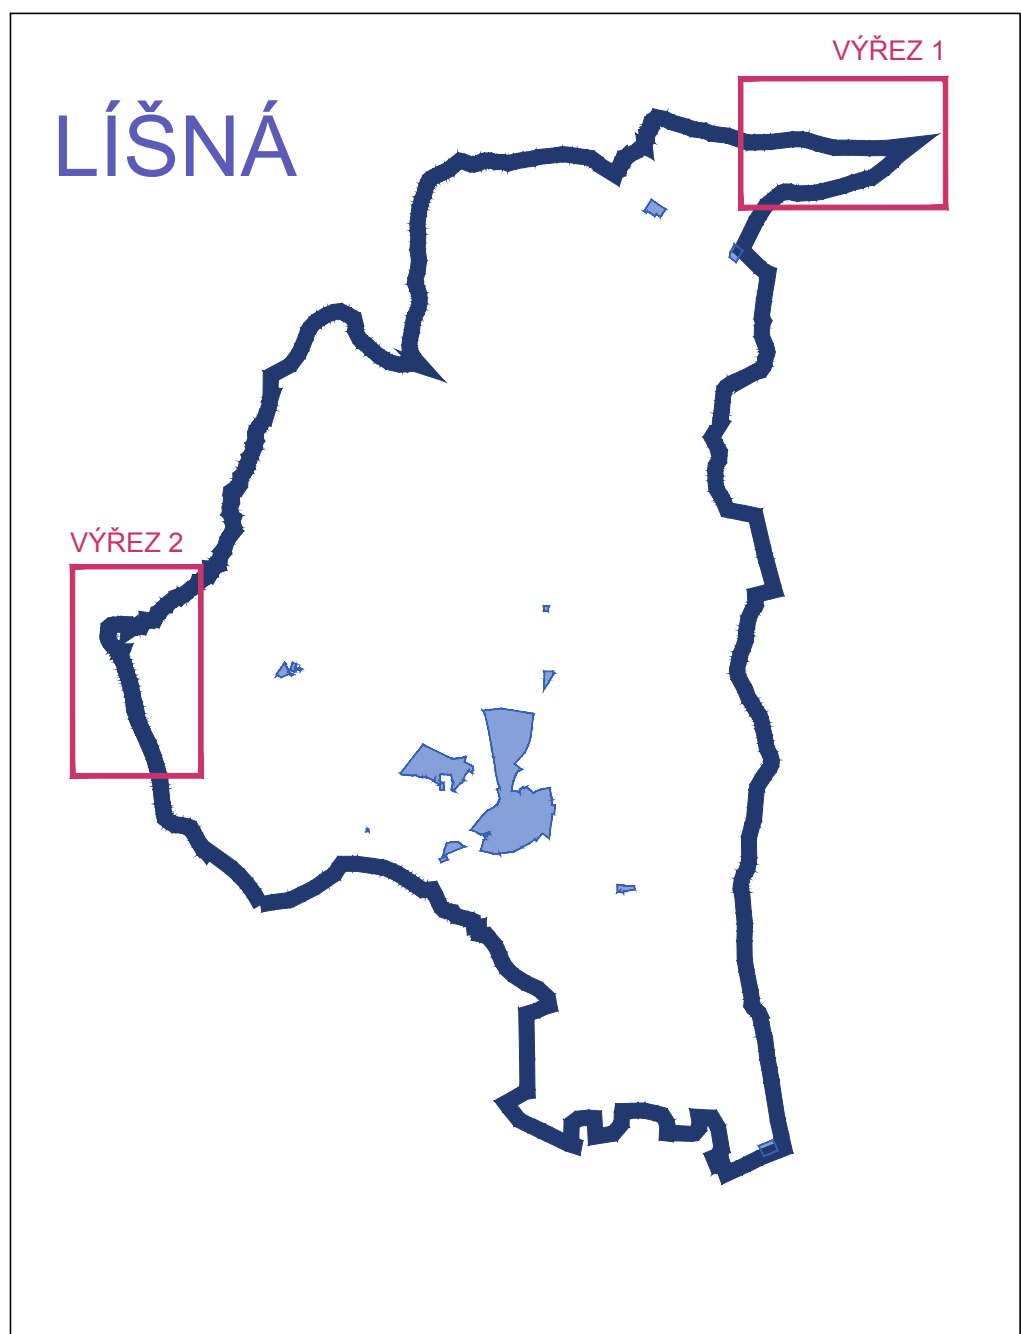[illegible][illegible]

POZNÁMKA:

SV Sof	BYDLENÍ směšené vertikální (specifický regulativ)
-----------	--

DOPRAVNÍ INFRASTRUKTURA:			
stabilizované plochy	plochy omlů	územní rozvoje	
			DOPRAVNÍ INFRASTRUKTURA služeb II. E.
			DOPRAVNÍ INFRASTRUKTURA výběr místní zpevněné komunikace
			DOPRAVNÍ INFRASTRUKTURA výběr polní a účelové komunikace



POLOŽKY ÚČO: © GFOS 4.5.

AVE

ADRESA KLI: Obecní úřad Lláán zastupující Úř. Renatou Penglerovu

UČINNOST: ÚZEMNÍ PLÁN LÁŠN- ÚPLNÉ ZNĚNÍ Úp. po Zm.č.1

AVR: ČASŤ A: NÁVRH

AVR: HLAVNÍ VÝKRES

AVR: Č. 2. AK.

AVR: VERZIČNÍ 3.000

AVR: N2

ZÁZNAM O ÚČINNOSTI ÚPLNÉ ZNENÍ ÚP LIŠNÁ PO ZMĚNĚ č. 1.	
<i>Správný orgán, který ÚP vydal</i>	Zastupitelstvo obce Lišná
<i>Datum nabytí účinnosti ÚP</i>	
<i>Oprávněná úřední osoba pořizovatele:</i>	
Obecní úřad Lišná zastoupený Ing. Renatou Perglerovou	
<i>Podpis, razítko</i>	