


- Hranice**
- Hranice státu
 - Hranice kraje
 - Hranice územního obvodu obce s rozšířenou působností
 - Hranice obce
 - Hranice katastrálního území
- BLOVICE** Název obce s rozšířenou působností
- Funkční využití území**
- Veřejné logistické centrum - návrh
 - Zastavěné území
 - Les
 - Rozvojová zóna nadmístní významu - návrh
- Územní systém ekologické stability**
- Osa nadregionálního biokoridoru
 - Nadregionální biocentrum
 - Regionální biokoridor
 - Regionální biocentrum
- Ochrana přírody a krajiny**
- NATURA 2000 - evropsky významná lokalita, malá (<3 ha)
 - NATURA 2000 - evropsky významná lokalita, velká
 - NATURA 2000 - ptačí oblast
 - Maloplošně zvláště chráněné území přírody - malé (<100 ha)
 - Maloplošně zvláště chráněné území přírody - velké
 - Chráněná krajinná oblast
 - Přírodní park - návrh
 - Přírodní park
 - Národní park
 - Dominantní krajinné veduty
 - Geopark
- Geologické podmínky**
- Dobývací prostor
 - Chráněné ložiskové území
 - Ložisko výhradní
 - Schválený prognózní zdroj vyhrazených nerostů
 - Schválený prognózní zdroj nevyhrazených nerostů
 - Poddolované území
- Ochranná pásma vodních zdrojů**
- Lázeňské místo
 - Ochranné pásmo vodního zdroje II. stupně, IIA nebo IB
 - Ochranné pásmo III. stupně
 - Ochranné pásmo přírodního léčivého zdroje
 - Chráněná oblast přirozené akumulace vod
- Vodní hospodářství**
- Vodní zdroj
 - Stanovené záplavové území
 - Území řízené inundace - územní rezerva
 - Plochy morfologicky, geologicky a hydrologicky vhodné pro akumulaci povrchových vod (LAPV) - územní rezerva
 - Vodní tok
 - Vodní plocha
- Odpadové hospodářství**
- Skládka odpadů
- Spoje**
- Vysílač
- Ochrana památek**
- Národní kulturní památka
 - Městská památková rezervace
 - Městská památková zóna
 - Vesnická památková rezervace
 - Vesnická památková zóna
 - Krajinná památková zóna
- Ochrana památek**
- Vojenský objekt
 - Plocha vojenského zájmu
 - Ochranné pásmo vojenského objektu
- Letecká doprava**
- Letiště neveřejné mezinárodní
 - Letiště veřejné vnitrostátní
 - Letiště neveřejné vnitrostátní
 - Letiště pro vzlety a přistání letadel a leteckých sportovních zařízení
 - Heliport
 - Ochranné pásmo letiště - návrh
 - Ochranné pásmo letiště
 - Vzletová a přistávací dráha
- Silniční doprava**
- Mimodrovoňová křižovatka (na dálnici DS) - návrh
 - Dálnice
 - Silnice I. třídy - návrh
 - Silnice I. třídy - územní rezerva
 - Silnice II. třídy
 - Silnice II. třídy - návrh
 - Silnice II. třídy - územní rezerva
 - Silnice II. třídy
 - Silnice III. třídy - návrh
 - Silnice III. třídy
- Zásobování elektrickou energií**
- Rozvodna - návrh
 - Rozvodna
 - Transformovna 400/110 kV - návrh
 - Vedení ZVN 400 kV - návrh
 - Vedení VVN 110 kV - návrh
 - Vedení elektrické energie 400 kV
 - Vedení elektrické energie 220 kV
 - Vedení elektrické energie 110 kV
- Zásobování plynem**
- Regulační stanice plynu - návrh
 - Regulační stanice plynu
 - Plynovod VTL, STL - návrh
 - Plynovod VVTL
 - Plynovod VTL
 - Bezpečnostní pásmo plynovodu VVTL
 - VTL plynovod DN 1400
- Dálkovody**
- Zdvojení potrubí k ropovodu IKL - návrh
 - Ropovod
 - Produktovod
- Zásobování vodou**
- Vodovod pro veřejnou potřebu - návrh
 - Kanalizace pro veřejnou potřebu - návrh
 - Železniční doprava
 - Koridor vysokorychlostní trati - územní rezerva
 - Železniční trať - návrh
 - Železniční trať - územní rezerva
 - Železniční trať - elektrizace
 - Železniční trať
- Odvádění a čištění odpadních vod**
- Koridor vysokorychlostní trati - územní rezerva
 - Železniční trať - návrh
 - Železniční trať - územní rezerva
 - Železniční trať - elektrizace
 - Železniční trať

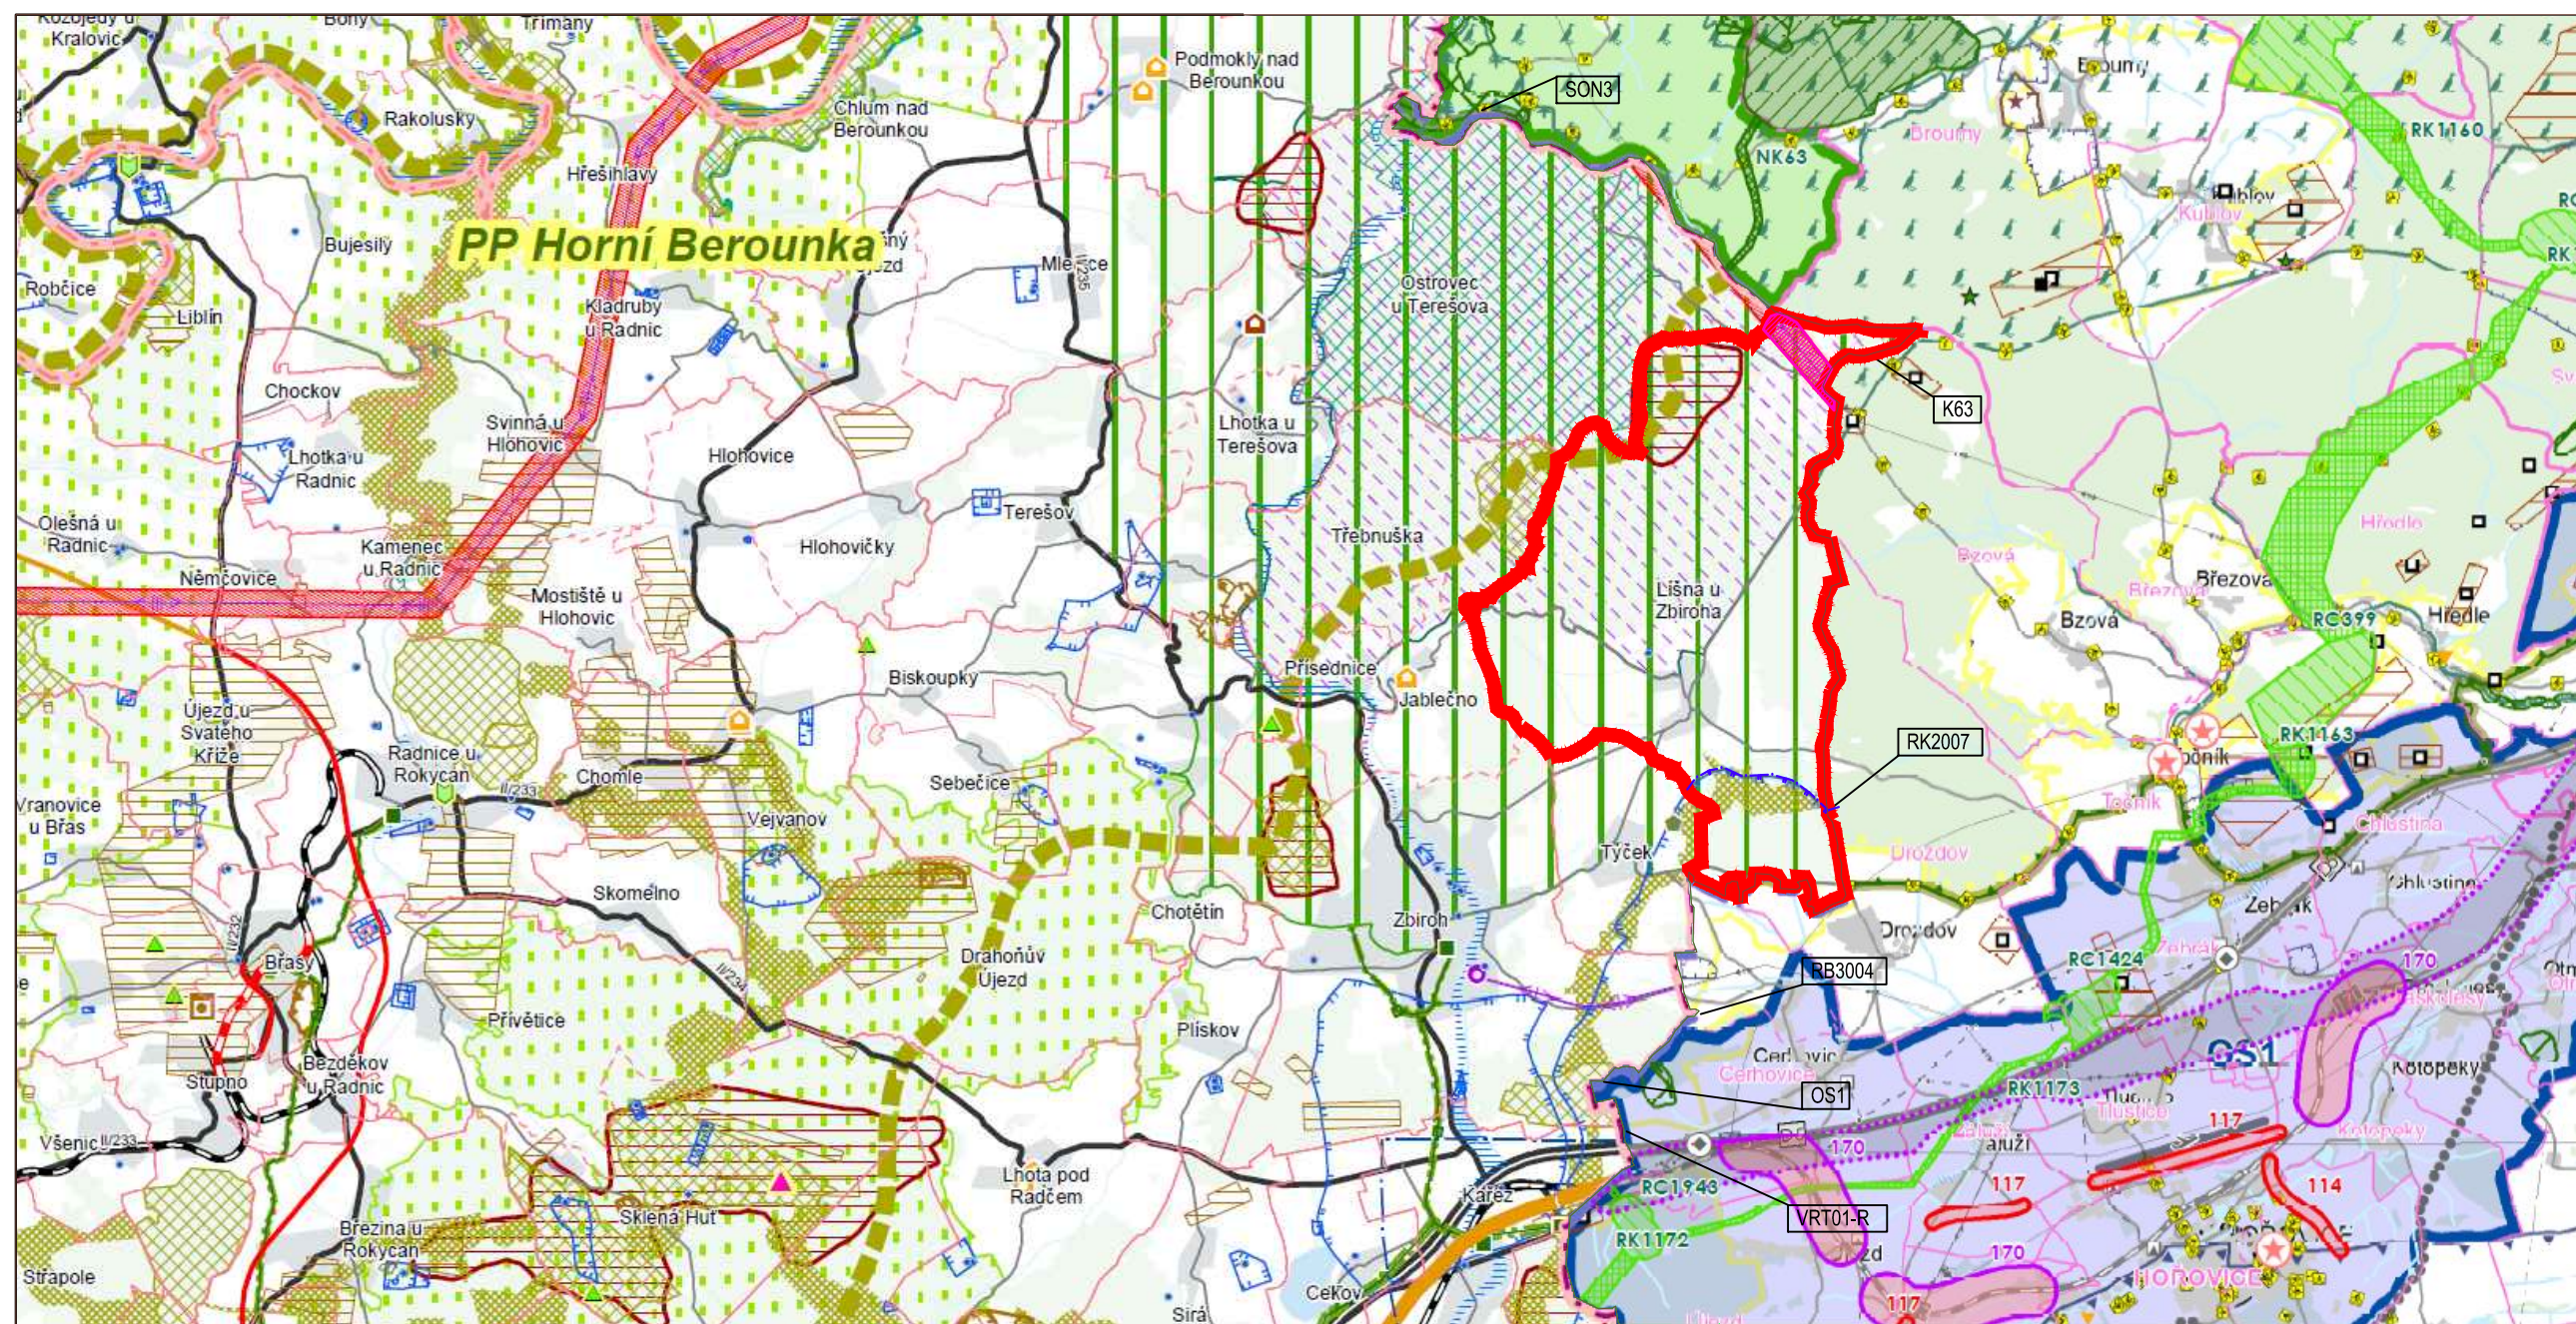

LEGENDA
nové jevy ve změně č.1 ÚP Lišná
dle ZUR PK akt. č.4

- ENERGETIKA: KORIDOR PRO ZDOVOJENÍ EL. ZVN (VPS- E18)
- PHO 2. STUPNĚ - VNĚJŠÍ VODNÍHO ZDROJE

LEGENDA
nové jevy ve změně č.1 ÚP Lišná
dle PÚR ČR Akt. č.4

- SOB9 - SPECIFICKÁ OBLAST OHROŽENÁ SUCHEM CELOPLOŠNĚ- BEZ OZNAČENÍ

ZÁZNAM O ÚČINNOSTI - OOP
ÚZEMNÍ PLÁN LIŠNÁ
ÚPLNÉ ZNĚNÍ ÚP LIŠNÁ PO ZMĚNĚ č.1

a) Označení správního orgánu	Zastupitelstvo obce Lišná
b) Datum nabytí účinnosti poslední změny ÚP:	
c) Údaje o oprávněné úřední osobě pořizovatele:	Obecní úřad Lišná zastoupený: Ing. Renata Perglerová
Podpis a otisk úředního razítka:	



AVE architekt, a.s.
Částkova 55, 326 00 Plzeň
tel: 377 455 697, fax: 377 455 699
e-mail: ave@ave-architekt.cz

POŘIZOVATEL : *Obecní úřad Lišná, zastoupený Ing. Renatou Perglerovou*

AKCE : *ÚZEMNÍ PLÁN LIŠNÁ- ÚPLNÉ ZNĚNÍ po Zm.č.1*

STUPEŇ : *Návrh*

NÁZEV VÝKRESU : *Širší vztahy*

ZODPOVĚDNÝ PROJEKTANT :	Ing. arch. V. ULČ		DATUM :	12/2023	Č. VÝKRESU : 02
VYPRACOVAL :	Ing. arch. M. JIRSA		Č. ZAK. :		
	Ing. J. Růžicka		MĚRÍTKO :	1:50 000	

