



LEGENDA ZÁMĚRŮ
 VÝŘEZ A.- PŘESTAVBA PLOCHY SV NA PLOCHU VS (FVE)
 VÝŘEZ B.- AKTUALIZACE ZASTAVĚNÉHO ÚZEMÍ OBCE
 VÝŘEZ C.- VYMEZENÍ KORIDORU ZVN EL. ENERGIE PRO PRO ZKAPACITNĚNÍ TRASY (ZUR PK- VPS- E18)
 VÝŘEZ D.- PÁSMO PHO VODNÍ- 2.STUPNĚ VNĚJŠÍ

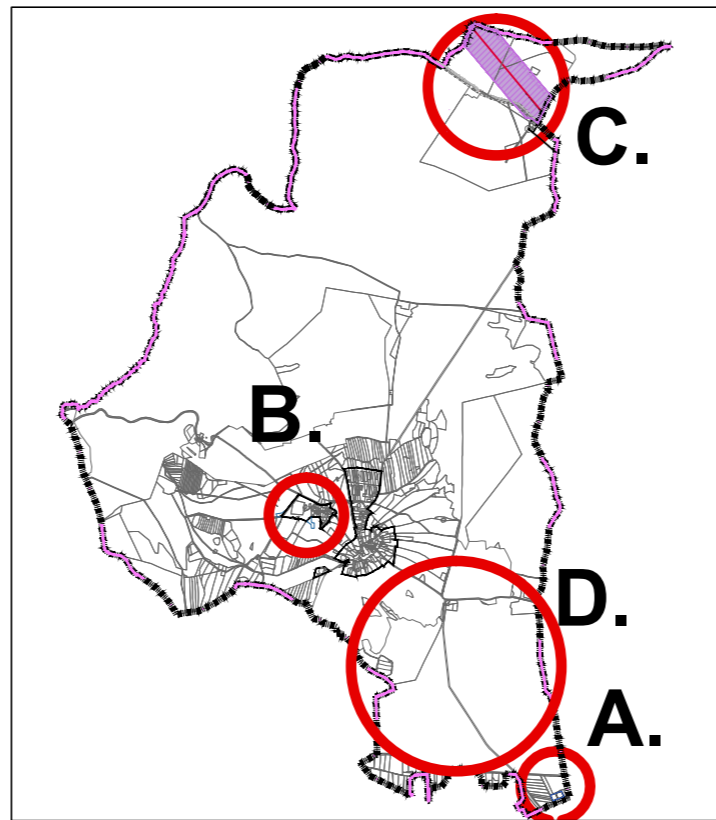

LEGENDA

| | |
|--|---|
| | hranice katastrálního území |
| | hranice zastavěného území obce k 20.10. 2022 |
| | hranice zastavitelné plochy obce |
| | plochy, kde změny prověřil územní studie |
| | návrh změny č.1 |
| | plochy přestavby |
| | ZVN400 KV- STAV, OP EL. VEDENÍ |
| | VPS S MOŽNOSTÍ VYVLASTNĚNÍ |
| | KORIDOR PŘEKRYVNÝ -ZVN EL. (VPS E18) - NÁVRH 150 OD OSY NA OBE STRANY |

ÚZEMNÍ PLÁN LIŠNÁ
 Změna č.1

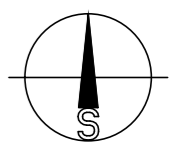

AVE architekt, a.s.
 Částkova 55, 326 00 Plzeň
 tel: 377 455 697, fax: 377 455 699
 e-mail: ave@ave-architekt.cz

POŘIZOVATEL : *Obecní úřad Lišná, zastoupený Ing. Renatou Perglerovou*

AKCE : **ÚZEMNÍ PLÁN LIŠNÁ, Změna č.1**

STUPEŇ : *Návrh pro 2. veřejné projednání*

NÁZEV VÝKRESU : **VÝKRES VPS, VPO A ASANACÍ**

| | | | | | |
|-------------------------|---------------------|--|-----------|------------------|--------------|
| ZODPOVĚDNÝ PROJEKTANT : | Ing. arch. V. ULČ | | DATUM : | 06/2023 | Č. VÝKRESU : |
| VYPRACOVAL : | Ing. arch. M. JIRSA | | Č. ZAK. : | - | N.4. |
| | Ing. J. Rážíčka | | MĚŘÍTKO : | 1:5000 1:2000 | |